

Z Á Z N A M O Ú Č I N N O S T I

Správní orgán, který změnu č. I a č. III územního plánu Židlochovice vydal:
Zastupitelstvo města Židlochovice
Datum nabytí účinnosti Změny č. I a č. III územního plánu Židlochovice:


Pořizovatel:
MĚSTSKÝ ÚŘAD ŽIDLOCHOVICE
Odbor životního prostředí a stavební úřad

Úřední razítko:

Podpis:

Ing. Ing. Milan Komenda
vedoucí OŽPSÚ MěÚ Židlochovice

vsv 26

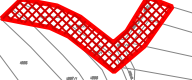

LEGENDA

VYMEZENÍ VEŘEJNĚ PROSPĚŠNÝCH STAVEB, PRO KTERÉ LZE PRÁVA K POZEMKŮM A STAVBÁM VYVLASTNIT

návrh



plochy a koridory určené pro umístění veřejně prospěšných staveb dopravní a technické infrastruktury, ve kterých lze práva k pozemkům a stavbám vyvlastnit

vsv 26 komunikace a inženýrské sítě
v ploše Z61 na hranici s k.ú. Blučina


VYMEZENÍ PLOCH PRO ASANACI, PRO KTERÉ LZE PRÁVA K POZEMKŮM A STAVBÁM VYVLASTNIT



plochy určené pro asanaci (ozdravení) území, ve kterých lze práva k pozemkům a stavbám vyvlastnit

asv 10 asanace v trase pěšího propojení Coufalkova nám. a prostranství u zvonice
asv 11 asanace v ploše Z55 v ul. Komenského


VYMEZENÍ VEŘEJNĚ PROSPĚŠNÝCH STAVEB A VEŘEJNÝCH PROSTRANSTVÍ, PRO KTERÉ LZE UPLATNIT PŘEDKUPNÍ PRÁVO

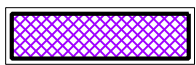

plochy veřejných prostranství, ke kterým lze uplatnit předkupní právo

vsp 3 parkoviště aut a veřejné prostranství v ploše P4
vsp 4 veřejné prostranství pro pěší propojení Coufalkova nám. a prostranství u zvonice

Hranice území řešeného změnou je dána hranicemi všech ploch vyznačených na výkresu

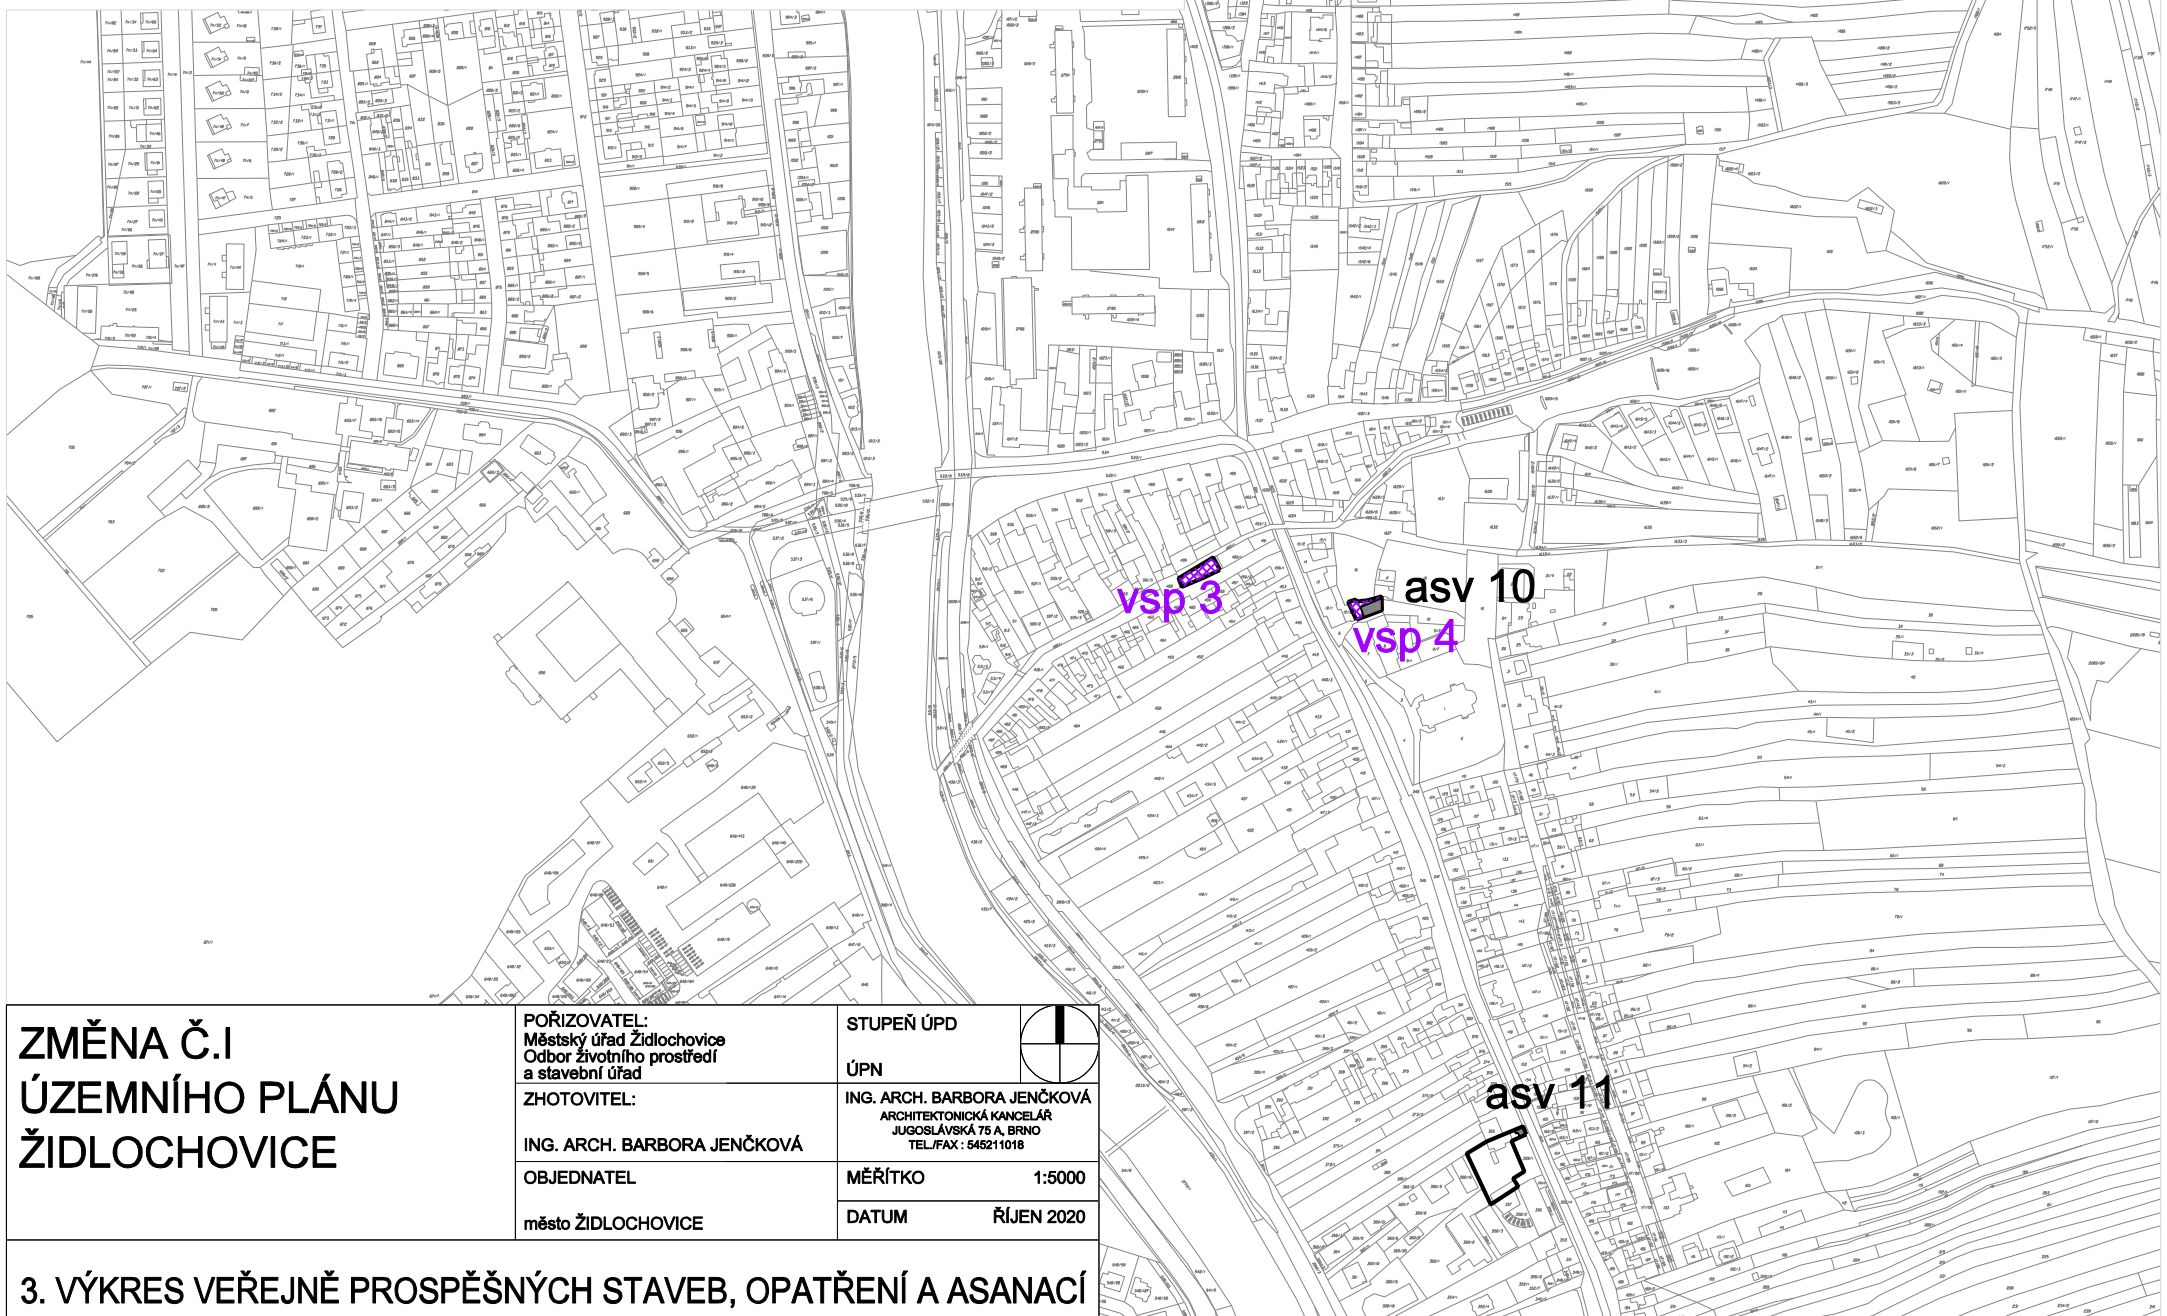

**ZMĚNA Č.I
ÚZEMNÍHO PLÁNU
ŽIDLOCHOVICE**

POŘIZOVATEL:
Městský úřad Židlochovice
Odbor životního prostředí
a stavební úřad

ZHOTOVITEL:
ING. ARCH. BARBORA JENČKOVÁ

OBJEDNATEL
město ŽIDLOCHOVICE

STUPEŇ ÚPD

ÚPN

ING. ARCH. BARBORA JENČKOVÁ
ARCHITEKTONICKÁ KANCELÁŘ
JUGOSLÁVSKÁ 75 A, BRNO
TEL./FAX: 545211018

MĚŘÍTKO 1:5000

DATUM ŘÍJEN 2020



3. VÝKRES VEŘEJNĚ PROSPĚŠNÝCH STAVEB, OPATŘENÍ A ASANACÍ