

# Z Á Z N A M O Ú Č I N N O S T I


Správní orgán, který změnu č. V územního plánu Židlochovice vydal:  
 Zastupitelstvo města Židlochovice  
 Datum nabytí účinnosti Změny č. V územního plánu Židlochovice:

Pořizovatel:  
**MĚSTSKÝ ÚŘAD ŽIDLOCHOVICE**  
 Odbor životního prostředí a stavební úřad

Úřední razítko:

Ing. Ing. Milan Komenda  
 vedoucí OŽPSÚ MěÚ Židlochovice


Podpis: .....

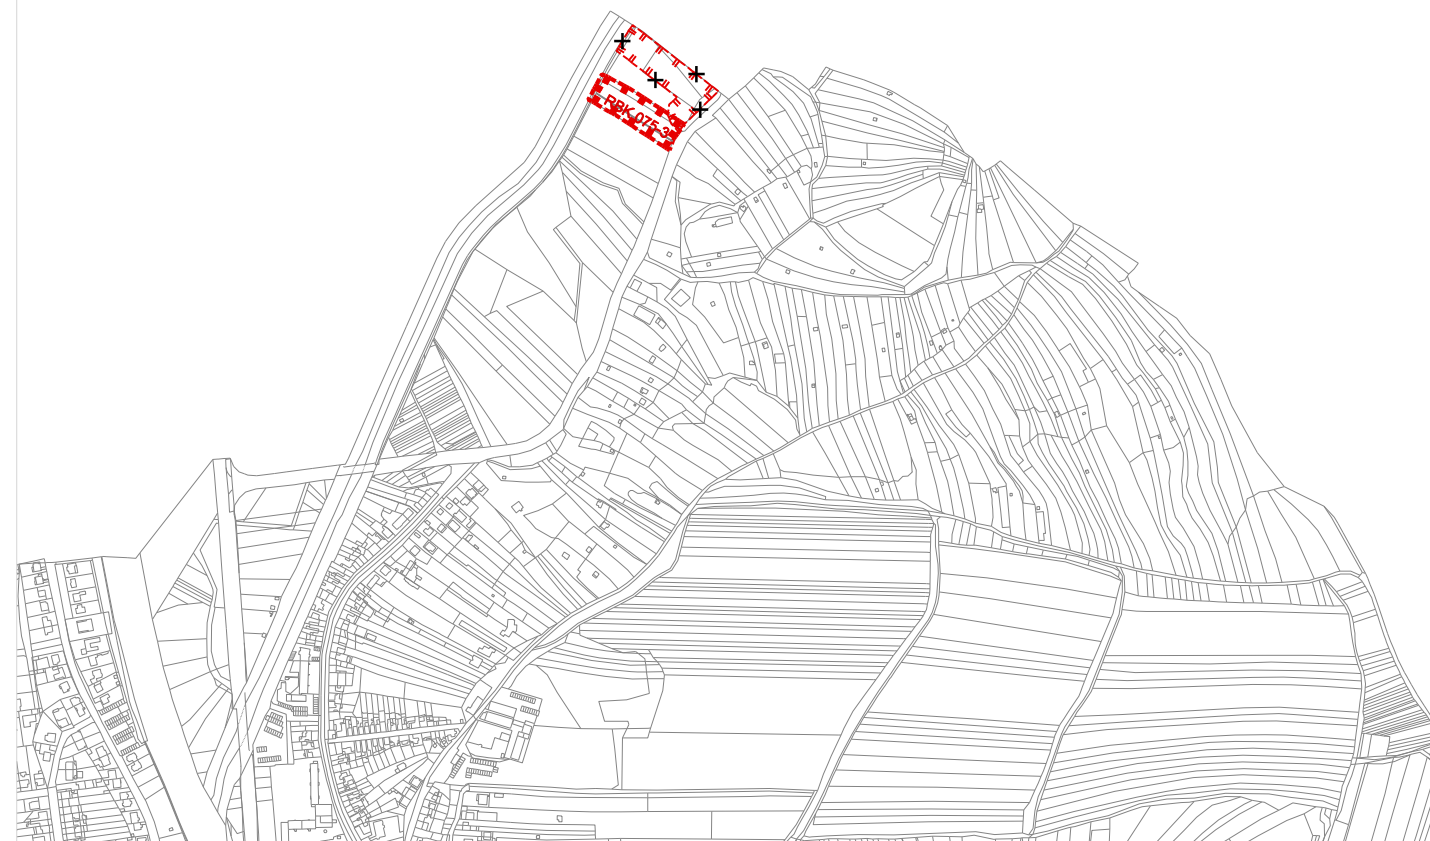

## ÚZEMNÍ SYSTÉM EKOLOGICKÉ STABILITY (ÚSES)



regionální biokoridor

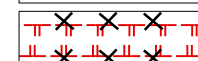

rušené vymezení regionálního biokoridoru

Hranice území řešeného změnou je dána hranicemi  
 všech ploch vyznačených na výkrese

<b>ZMĚNA Č.V                  ÚZEMNÍHO PLÁNU                  ŽIDLOCHOVICE</b>	POŘIZOVATEL: Městský úřad Židlochovice Odbor životního prostředí a stavební úřad	STUPEŇ ÚPD ÚPN	
	ZHOTOVITEL: ING. ARCH. BARBORA JENČKOVÁ	ING. ARCH. BARBORA JENČKOVÁ ARCHITEKTONICKÁ KANCELÁŘ JUGOSLÁVSKÁ 75 A, BRNO TEL./FAX : 545211018	
	OBJEDNATEL město ŽIDLOCHOVICE	MĚŘÍTKO 1:10100	DATUM SRPEN 2021
	<b>4. ZMĚNA Č.V - SCHÉMA KONCEPCE                  ÚZEMNÍHO SYSTÉMU EKOLOGICKÉ STABILITY</b>		