

## LEGENDA

Ruší se legenda hlavního výkresu "ZÁKLADNÍ ČLENĚNÍ ÚZEMÍ" a nahrazuje se touto legendou:

### ZÁKLADNÍ ČLENĚNÍ ÚZEMÍ

	hranice řešeného území
	hranice zastavěného území k 11.3.2021
	hranice zastavitelných ploch včetně označení plochy
	hranice ploch přestavby včetně označení plochy
	plochy v sesuvném území

Ruší se legenda hlavního výkresu "PLOCHY S ROZDÍLNÝM ZPŮSOBEM VYUŽITÍ" a nahrazuje se touto legendou:

### PLOCHY S ROZDÍLNÝM ZPŮSOBEM VYUŽITÍ

plochy stávající	plochy změn (návrh)	územní rezervy
Br	(Br)	
Bd	(Bd)	
Bv	(Bv)	
So	(So)	
Sz		
Ov	(Ov)	
Oc		
Oz		
	(Ok)	
Oh	(Oh)	
Os	(Os)	
	(Ost)	
Sv	(Sv)	
Vp	(Vp)	(Vp)

Vz		
Vza		
Ti	(Ti)	
Ts		
Dz		
Ds		
Dg		
	(Dt)	
Dm	(Dm)	
Pk	(Pk)	

plochy bydlení - rodinné domy  
 plochy bydlení - bytové domy  
 plochy bydlení - venkovské domy  
 plochy smíšené obytné  
 plochy smíšené obytné - zámek  
 plochy občanského vybavení - veřejné  
 plochy občanského vybavení - církevní  
 plochy občanského vybavení - zdravotnictví  
 plochy občanského vybavení - komerční  
 plochy občanského vybavení - hasičské  
 plochy občanského vybavení - sportovní  
 plochy občanského vybavení - sportovní a technické využití  
 plochy smíšené výrobní  
 plochy výroby a skladování - průmysl a řemesla  
 plochy výroby a skladování - zemědělská výroba  
 plochy výroby a skladování - zahradnictví  
 plochy technické infrastruktury - inženýrské sítě  
 plochy technické infrastruktury - specifické  
 plochy dopravní infrastruktury - drážní  
 plochy dopravní infrastruktury - silniční  
 plochy dopravní infrastruktury - garáže  
 plochy dopravní infrastruktury - dopravní terminál  
 plochy dopravní infrastruktury - místní  
 plochy veřejných prostranství - komunikace

Pz	(Pz <sub>3-6</sub> )
Ph	(Ph)
Np	
Zk	(Zk <sub>1-4</sub> )
Zkw	
Zs	
Zp	
Zz	
W	(W <sub>1-4</sub> )
Wo	(Wo)
L	

plochy veřejných prostranství - veřejná zeleň  
 plochy veřejných prostranství - hřbitovy  
 plochy zeleně - zámecký park  
 plochy zeleně krajinné  
 plochy zeleně krajinné u vodního toku  
 plochy zeleně sídelních zahrad  
 plochy zemědělské - polní  
 plochy zemědělské - zahrady, sady, louky, vinice  
 plochy vodní a vodohospodářské  
 plochy vodní a vodohospodářské - protipovodňová ochrana  
 plochy lesní

### PLOCHY ZMĚN V KRAJINĚ:

(Zk <sub>1-4</sub> )
(W <sub>1-4</sub> )

V plochách změn je (s výjimkou P2) podkreslen stávající způsob využití.

### ÚZEMNÍ SYSTÉM EKOLOGICKÉ STABILITY

	regionální biokoridor
--	-----------------------


### LEGENDA DALŠÍCH JEVŮ ZMĚNY:

	hranice řešeného území změny
	hranice katastrálních území

Území řešené změnou náleží do území vymezeného dle § 175 stavebního zákona Ministerstvem obrany, do koridoru RR směru a do ochranného pásma radiolokačního zařízení."

Legenda ostatních jevů dle platného ÚP Židlochovice

Z Á Z N A M O Ú Č I N N O S T I	
Správní orgán, který změnu č. V územního plánu Židlochovice vydal: Zastupitelstvo města Židlochovice	
Datum nabytí účinnosti Změny č. V územního plánu Židlochovice: .....	
Pořizovatel: MĚSTSKÝ ÚŘAD ŽIDLOCHOVICE Odbor životního prostředí a stavební úřad	Úřední razítko:
Ing. Ing. Milan Komenda vedoucí OŽPSÚ MěÚ Židlochovice	Podpis: .....

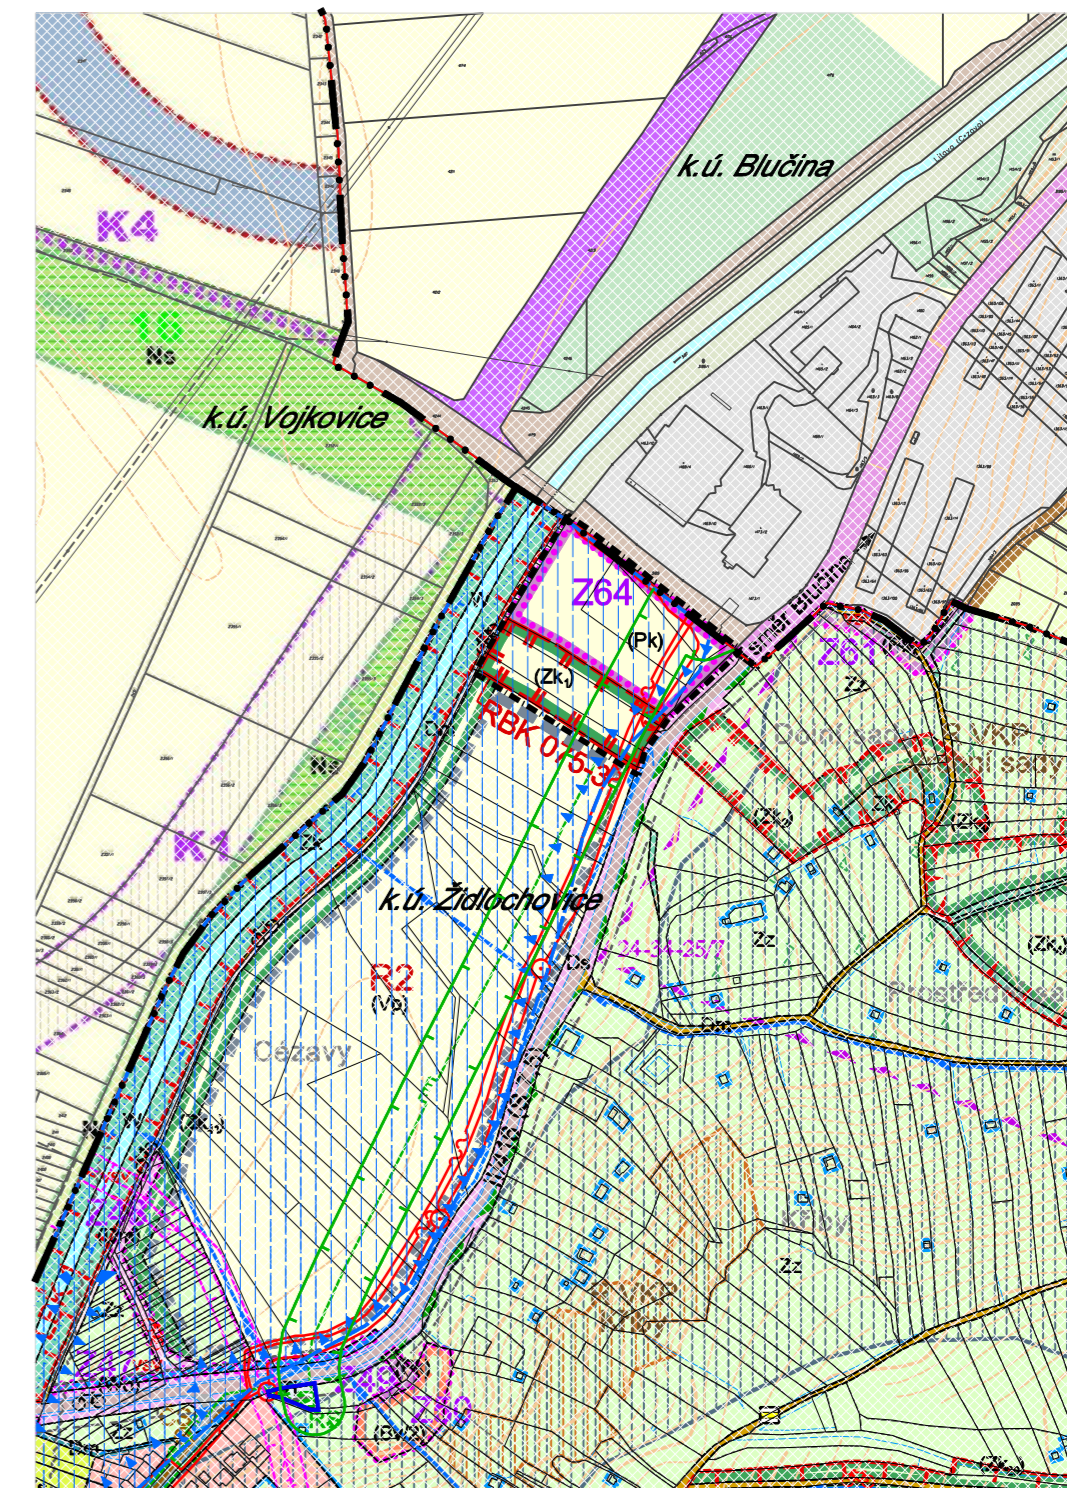

ZMĚNA Č.V ÚZEMNÍHO PLÁNU ŽIDLOCHOVICE	POŘIZOVATEL: Městský úřad Židlochovice Odbor životního prostředí a stavební úřad	STUPEŇ ÚPD ÚPN	
	ZHOTOVITEL: ING. ARCH. BARBORA JENČKOVÁ ARCHITECTONICKÁ KANCELÁŘ JUGOSLÁVSKÁ 75 A, BRNO TEL./FAX: 545211018	ING. ARCH. BARBORA JENČKOVÁ ARCHITECTONICKÁ KANCELÁŘ JUGOSLÁVSKÁ 75 A, BRNO TEL./FAX: 545211018	
6. ZMĚNA Č.V - KOORDINAČNÍ VÝKRES - ZMĚNA SEVERNÍ ČÁSTI ÚZEMÍ	OBJEDNATEL město ŽIDLOCHOVICE	MĚŘÍTKO 1:5000	DATUM SRPEN 2021