


M 1:1000 0m 10m 100m 250m

ÚZEMNÍ STUDIE

LOKALITA „X2, X3, X4 A X5“ V JALOVISKU, K.Ú. MĚNÍN

- ### LEGENDA
- HRANICE ŘEŠENÉHO ÚZEMÍ
 - NOVÝ OBJEKT V ŘEZU
 - STÁVAJÍCÍ OBJEKT V ŘEZU
 - OBJEKT V POHLEDU

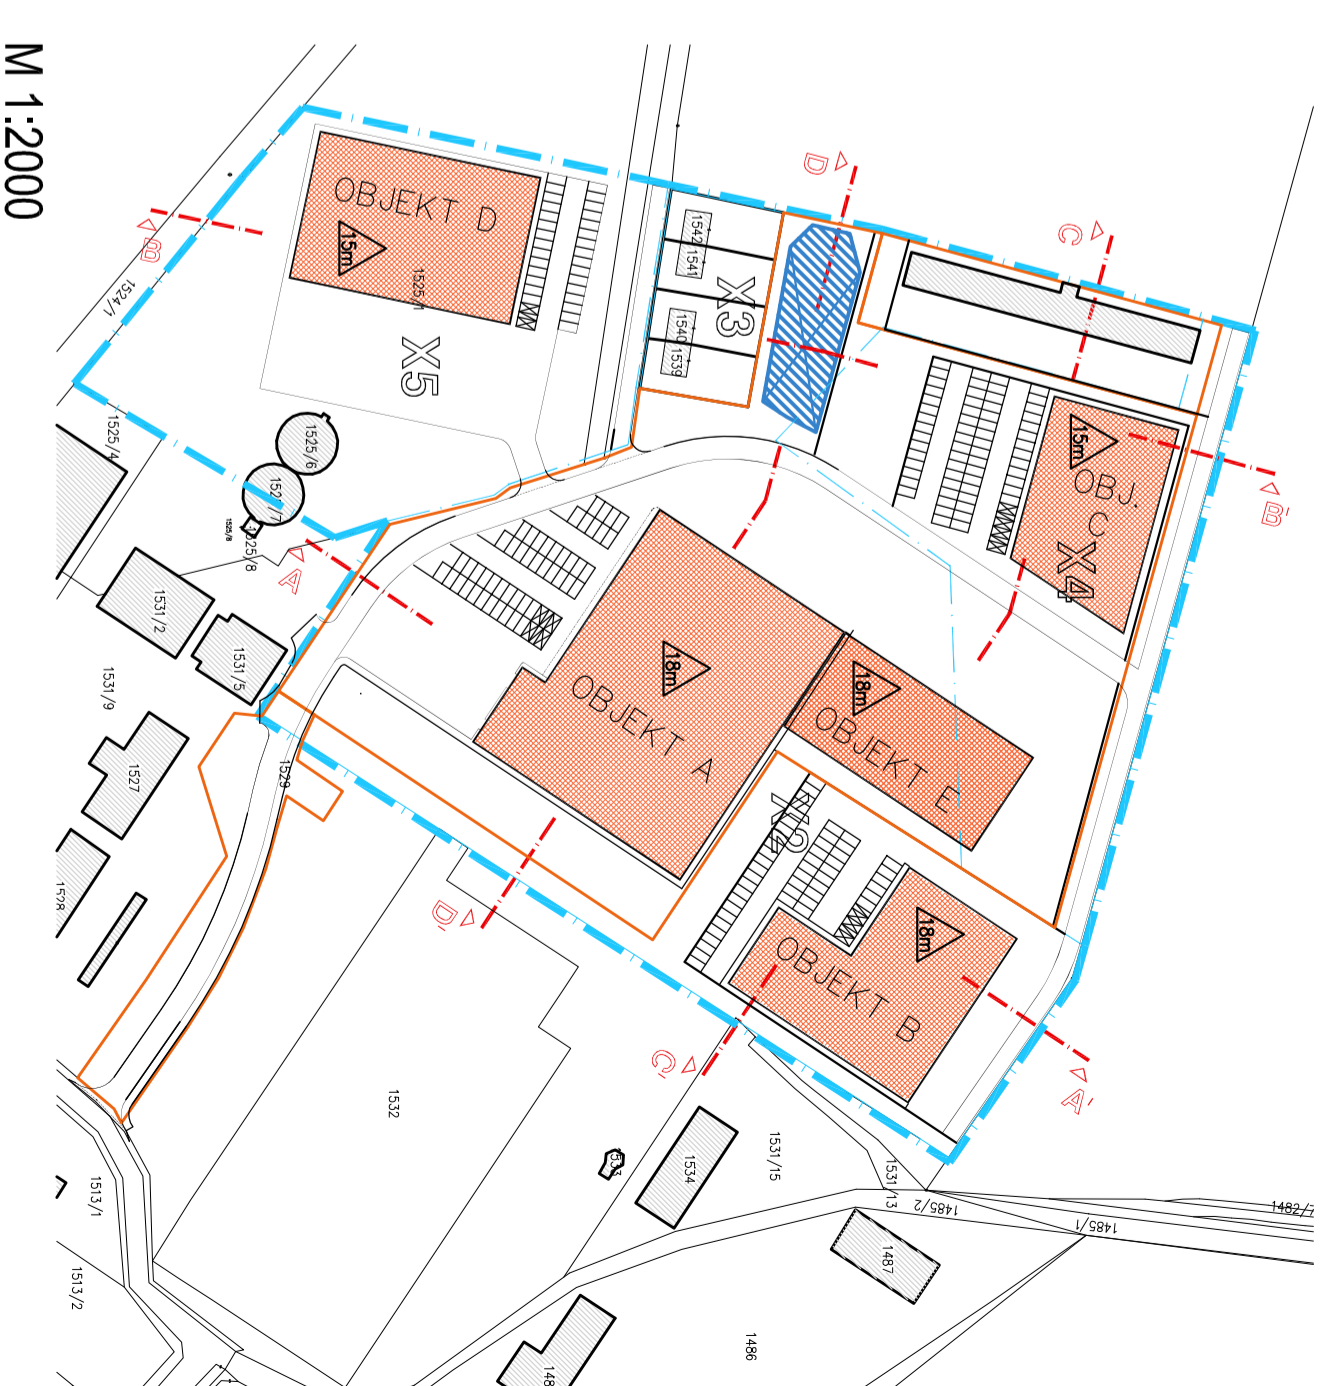

M 1:2000

ÚZEMNÍ STUDIE

POŘIZOVATEL: MĚSTSKÝ ÚŘAD ŽIDLCHOVICE - ODBOR ÚZEMNÍHO PLÁNOVÁNÍ A STAVEBNÍ ÚŘAD
MASARYKOVA 100, 667 01 ŽIDLCHOVICE

ZPRACOVATEL: ATELIER DWG S.R.O., PEKAŘSKÁ 394/13, 602 00 BRNO

DATUM: ČERVEN 2016

MĚŘÍTKO: 1 : 1000

atelier.dwg
PEKAŘSKÁ 394/13, 602 00 BRNO, IČ 28 28 90 99
TEL. +420 604 349 753 WWW.ATELIERDWG.CZ

Ing. arch. Petr Keilh
autorizovaný architekt

03

ŘEZY, POHLEDY