


řez ul. Komenského při lokalitě P10  
- stávající objekty a navržená úprava dopravy jako obytná zóna

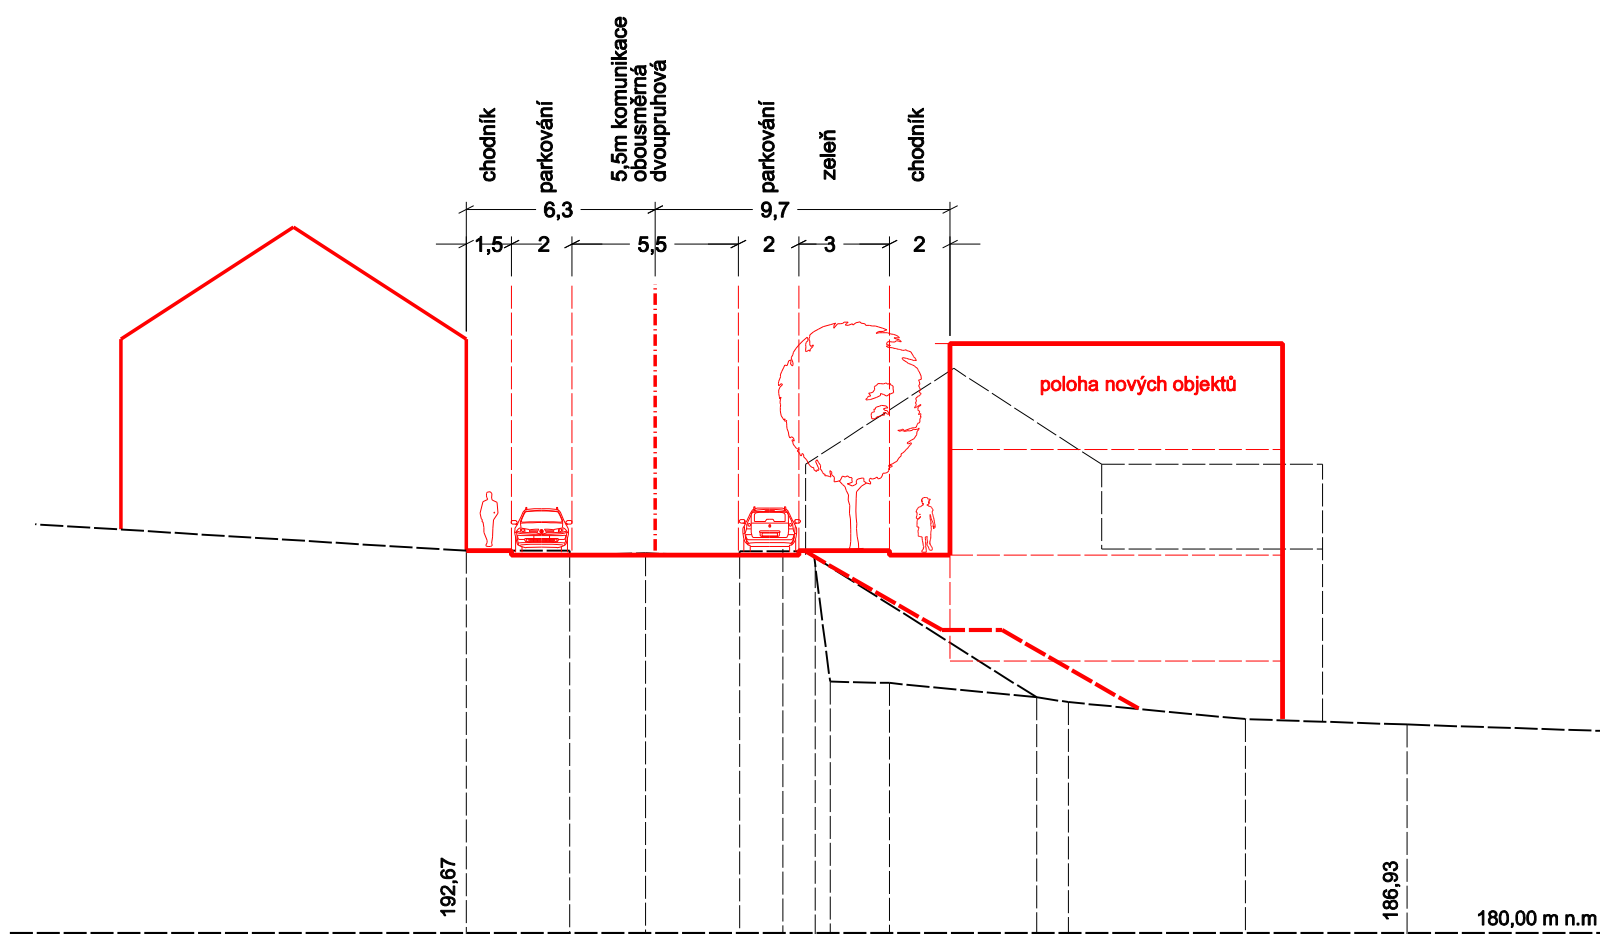

řez ul. Komenského při lokalitě P10 - návrh

<b>ÚZEMNÍ STUDIE</b>  <b>PŘESTAVBOVÉ PLOCHY</b> <b>PŘI UL. KOMENSKÉHO</b>  OZN. P7, P8, P9, P10 A P12 V ÚP ŽIDLOCHOVICE	POŘIZOVATEL:	STUPEŇ ÚPD
	Městský úřad Židlochovice Odbor územního plánování a stavební úřad	ÚPP
	ZHOTOVITEL:	ING. ARCH. BARBORA JENČKOVÁ ARCHITEKTONICKÁ KANCELÁŘ JUGOSLÁVSKÁ 75 A, BRNO TEL./FAX : 545211018
	ING. ARCH. BARBORA JENČKOVÁ	MĚŘÍTKO 1:250
OBJEDNATEL	MĚSTO ŽIDLOCHOVICE	DATUM LISTOPAD 2018
ŘEZ LOKALITOU P10		ČÍSLO VÝKRESU <b>B.4</b>