

LEGENDA

	hranice zastavěného území k 31.3.2016
	plochy změny č.IV (hranice dílčích řešených území)
	zastavitelné plochy
	plochy přestavby
	orná půda
	zahrady
	hranice bonitovaných půdně ekologických jednotek (BPEJ)
0.08.50	číselné kódy BPEJ
I. - V.	třídy ochrany zemědělské půdy podle BPEJ

hranice zastavěného území k 31.3.2016

plochy změny č.IV (hranice dílčích řešených území)

zastavitelné plochy

plochy přestavby

orná půda

zahrady

hranice bonitovaných půdně ekologických jednotek (BPEJ)

0.08.50
číselné kódy BPEJ

I. - V.
třídy ochrany zemědělské půdy podle BPEJ

	rušená hranice zastavitelných ploch Z34
	rušená hranice ploch přestavby P1
	rušená územní rezerva R1

rušená hranice zastavitelných ploch Z34

rušená hranice ploch přestavby P1

rušená územní rezerva R1


PŘEDPOKLÁDANÉ ZÁBORY ZEMĚDĚLSKÉHO PŮDNÍHO FONDU

PRO ZASTAVITELNÉ PLOCHY

nový návrh ve změně č.IV ÚP



plochy občanského vybavení - komerční Z63

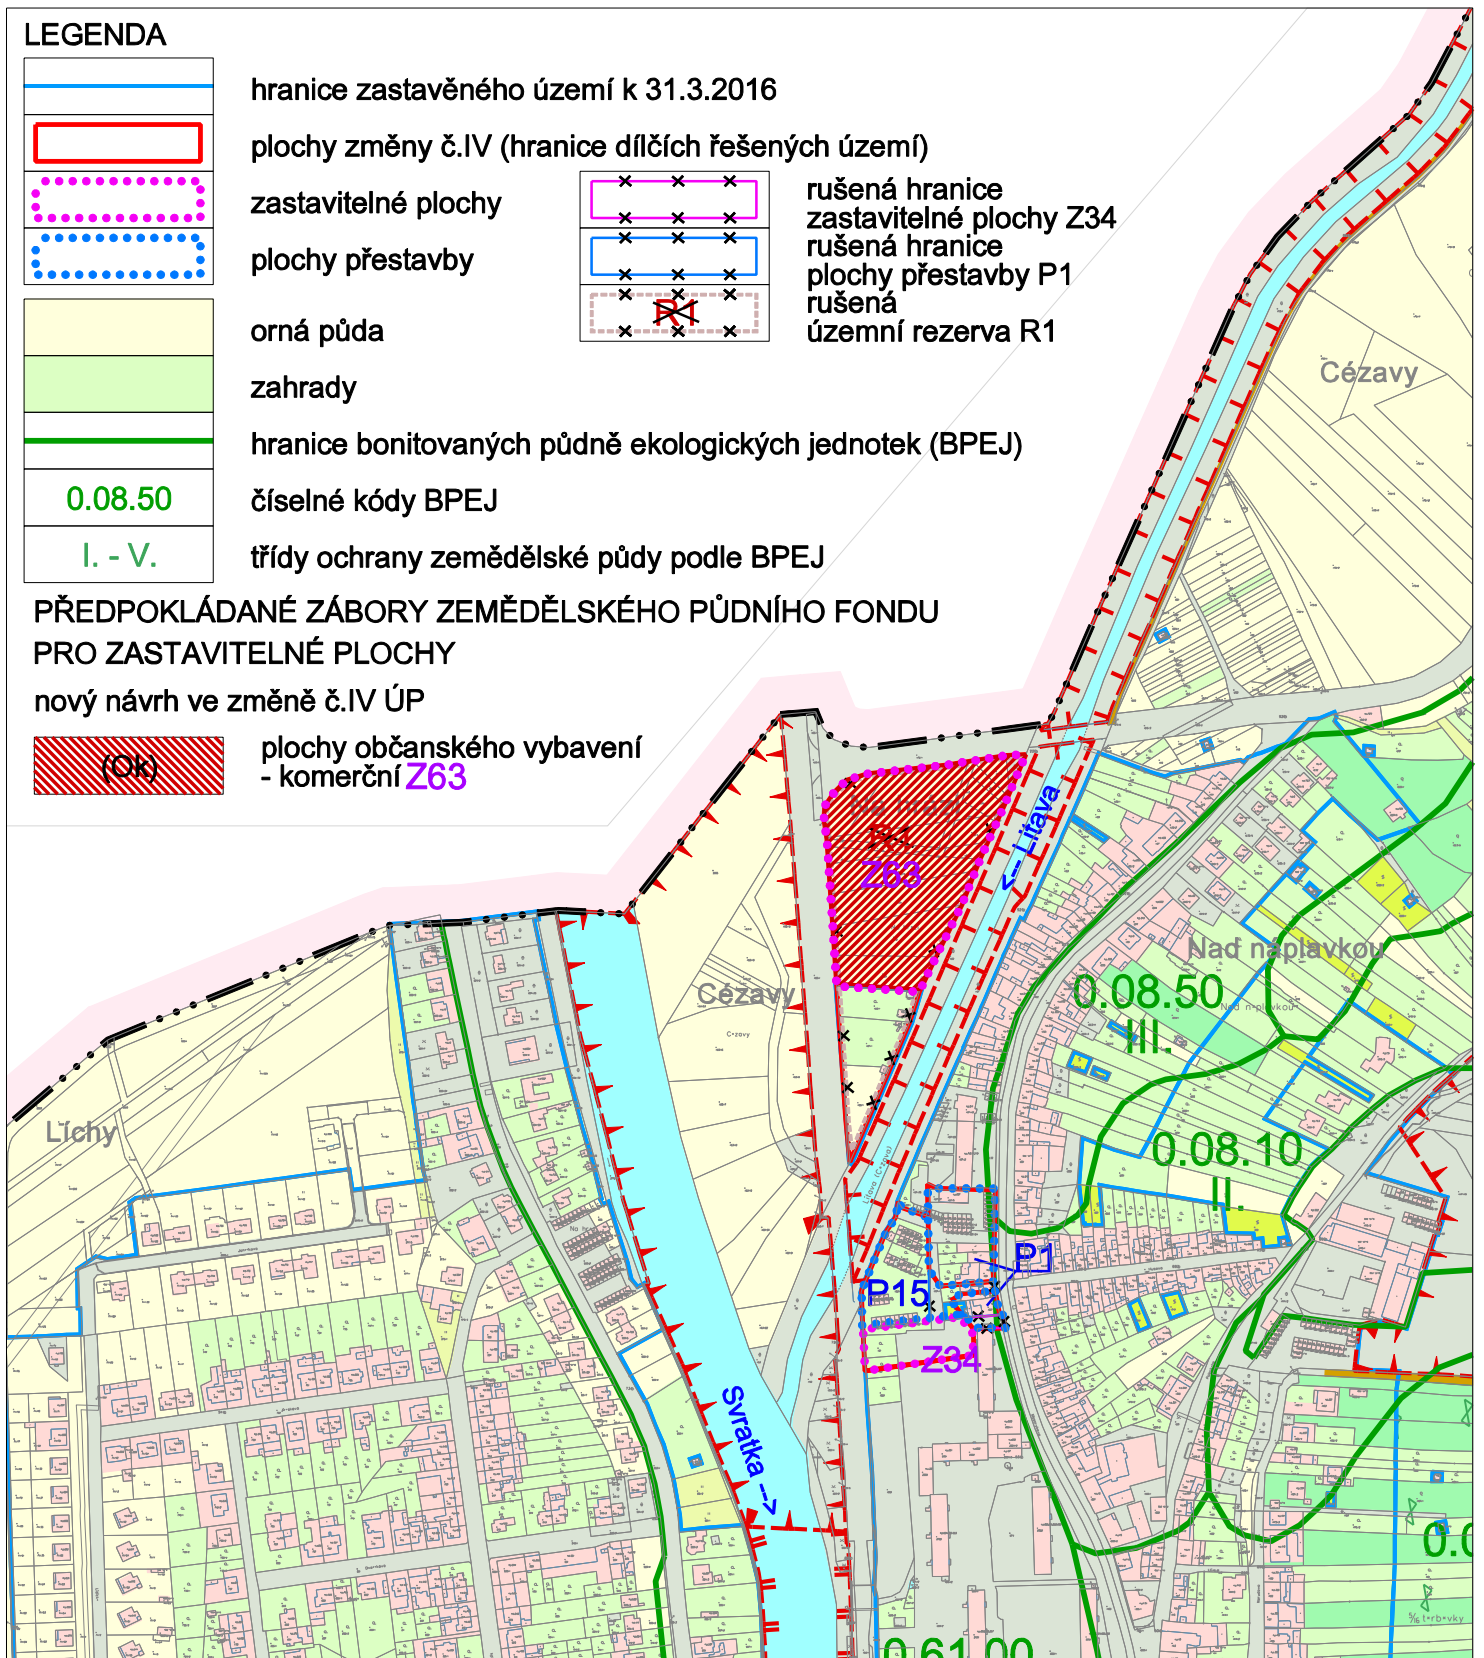

Hranice území řešeného změnou je dána hranicemi zastavitelných ploch, přestavbových ploch a hranicemi rušené územní rezervy.

ZMĚNA Č.IV ÚZEMNÍHO PLÁNU ŽIDLOCHOVICE

POŘIZOVATEL:
Městský úřad Židlochovice
Odbor životního prostředí
a stavební úřad

STUPEŇ ÚPD

ÚPN

ZHOTOVITEL:

ING. ARCH. BARBORA JENČKOVÁ

ING. ARCH. BARBORA JENČKOVÁ
ARCHITEKTONICKÁ KANCELÁŘ
JUGOSLÁVSKÁ 75 A, BRNO
TEL./FAX : 546211018

OBJEDNATEL

město ŽIDLOCHOVICE

MĚŘÍTKO

1:5000

DATUM

ČERVEN 2020

8. VÝKRES PŘEDPOKLÁDANÝCH ZÁBORŮ PŮDNÍHO FONDU