

Legenda:


 hranice řešené plochy

Podrobné podmínky pro vymezení pozemků:

 stávající parcelace v území dle KN k 30.4.2017

 hranice nově vymezené parcelace - polohová odchylka viz textová část

 podrobnější členění pozemků dle návrhu Studie dopravního řešení ul. Komenského

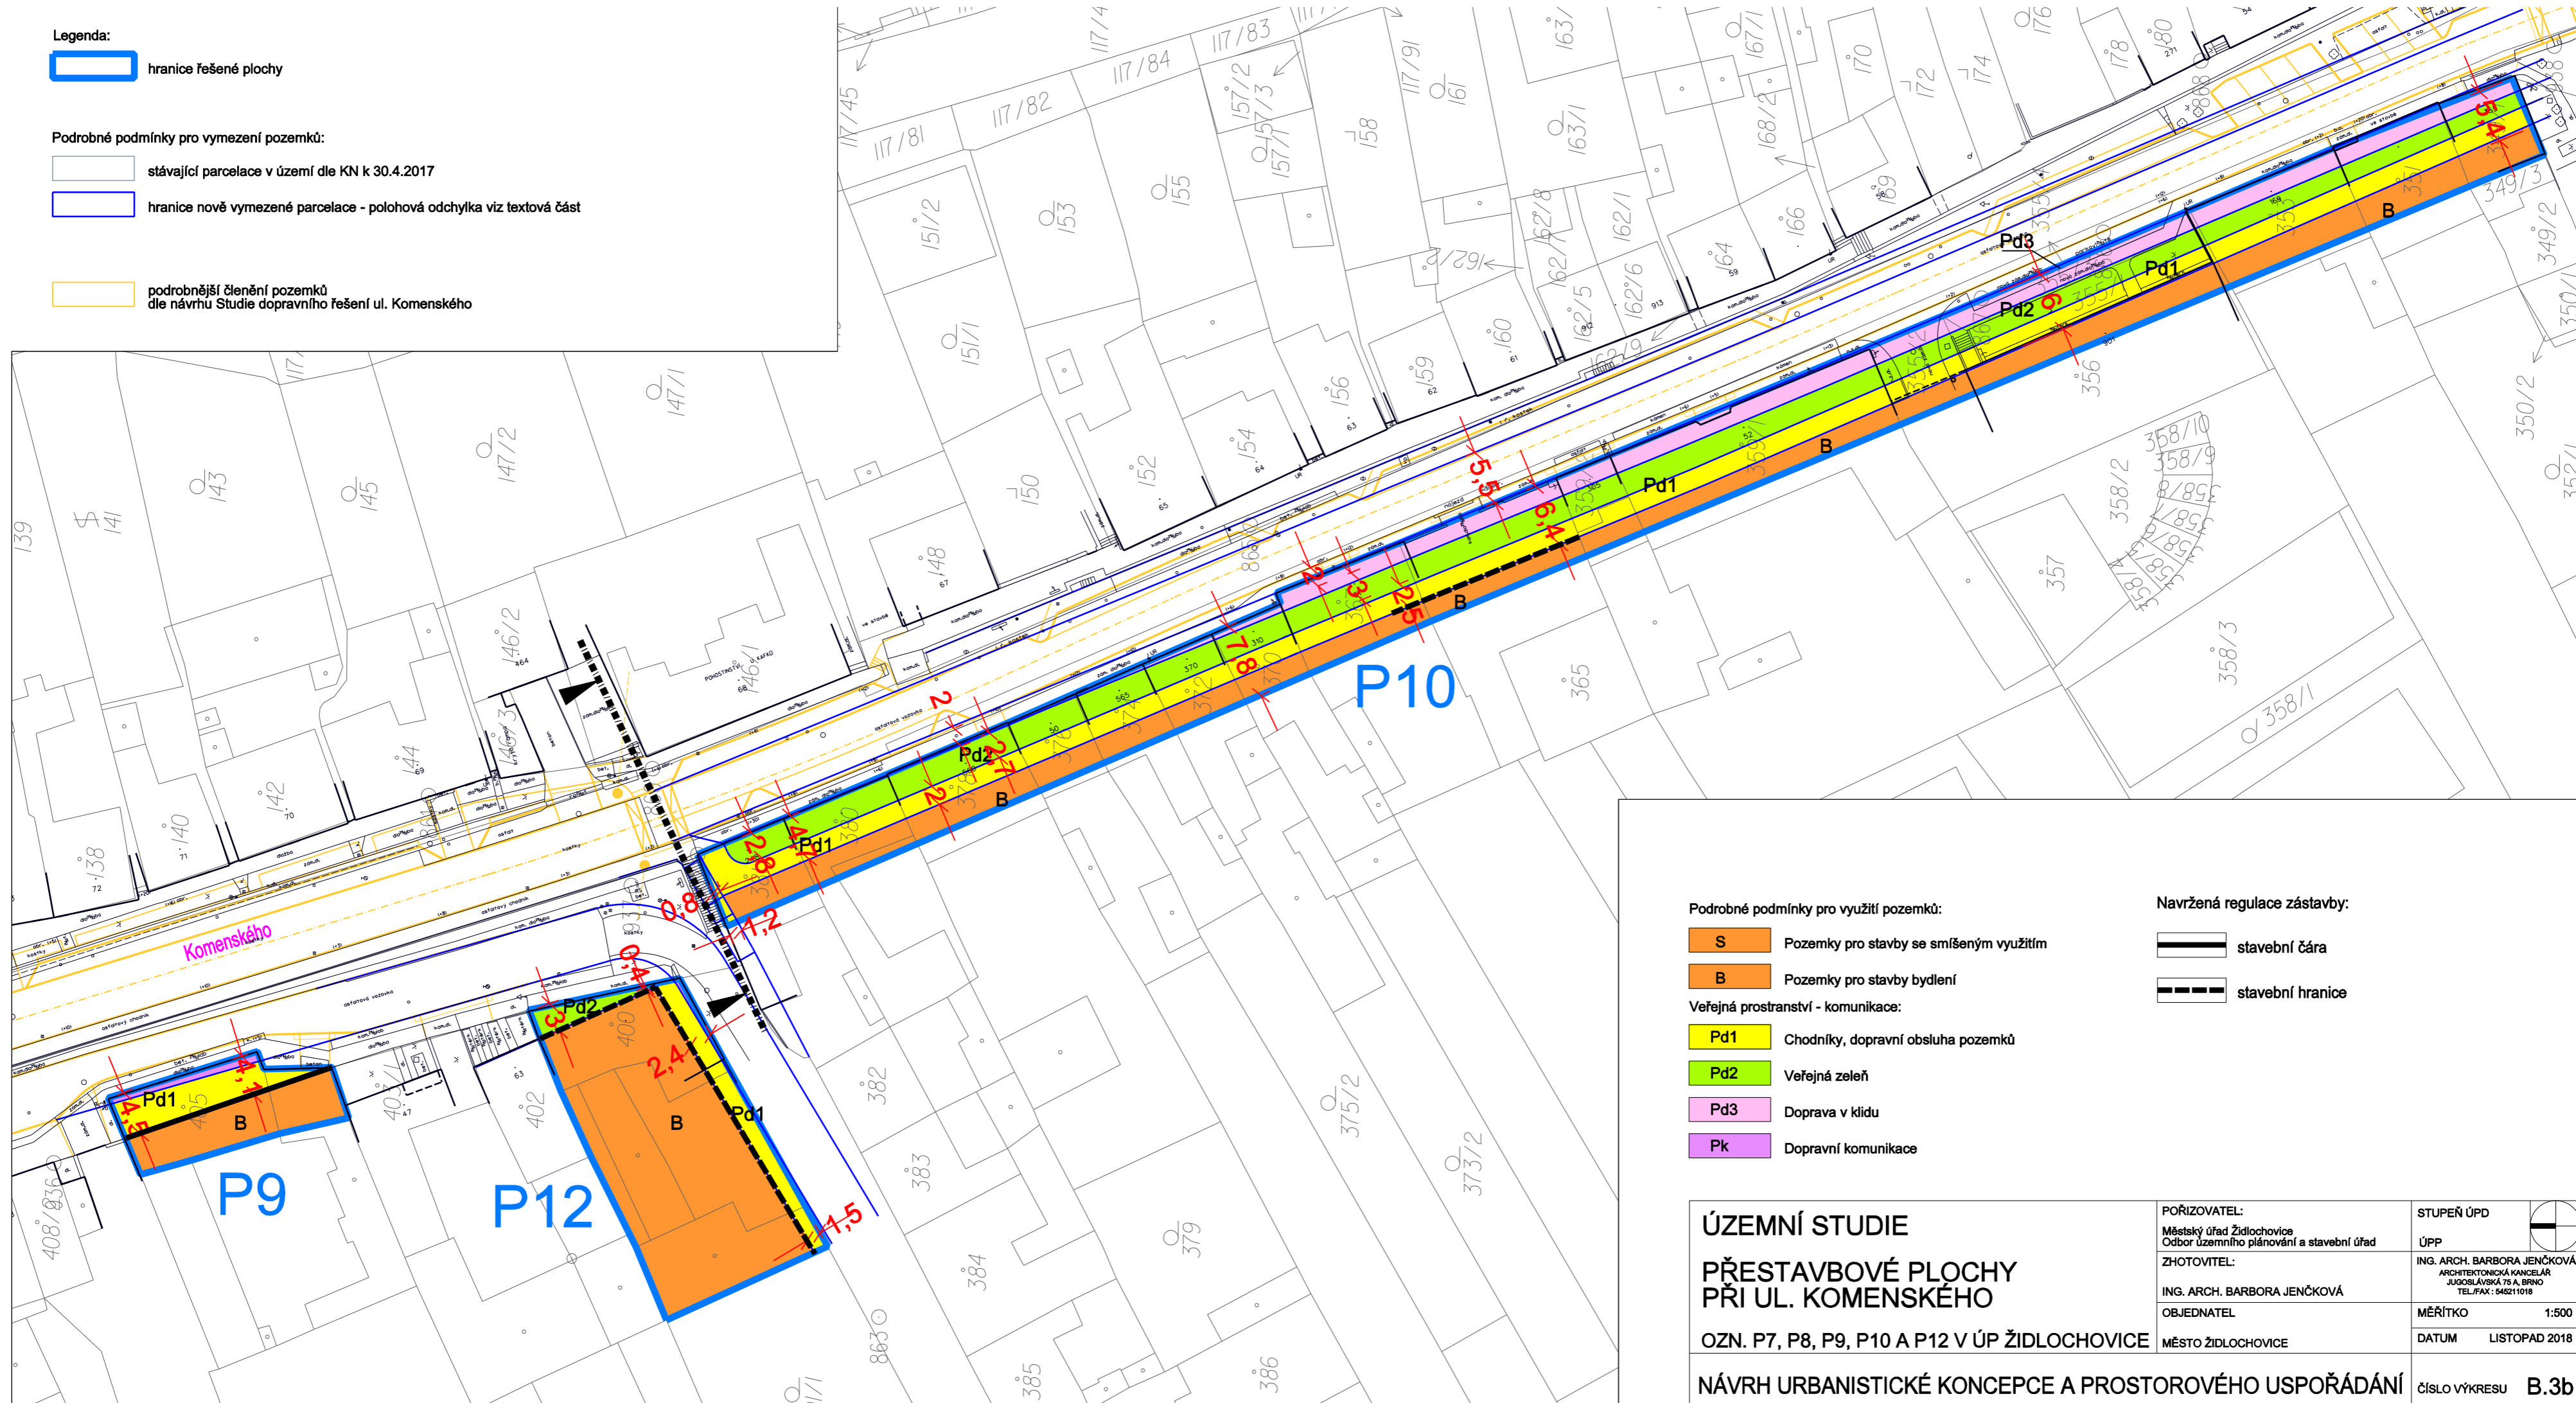


Podrobné podmínky pro využití pozemků:

 S Pozemky pro stavby se smíšeným využitím

 B Pozemky pro stavby bydlení

Veřejná prostranství - komunikace:

 Pd1 Chodníky, dopravní obsluha pozemků

 Pd2 Veřejná zeleň

 Pd3 Doprava v klidu

 Pk Dopravní komunikace

Navržená regulace zástavby:

 stavební čára

 stavební hranice

ÚZEMNÍ STUDIE

PŘESTAVBOVÉ PLOCHY
PŘI UL. KOMENSKÉHO

OZN. P7, P8, P9, P10 A P12 V ÚP ŽIDLOCHOVICE

NÁVRH URBANISTICKÉ KONCEPCE A PROSTOROVÉHO USPOŘÁDÁNÍ

POŘIZOVATEL:
Městský úřad Židlochovice
Odbor územního plánování a stavební úřad

ZHOTOVITEL:
ING. ARCH. BARBORA JENČKOVÁ

OBJEDNATEL

MĚSTO ŽIDLOCHOVICE

STUPEŇ ÚPD

ÚPP

ING. ARCH. BARBORA JENČKOVÁ
ARCHITEKTONICKÁ KANCELÁŘ
JUGOSLÁVSKÁ 75 A, BRNO
TEL./FAX: 646211018

MĚŘÍTKO 1:500

DATUM LISTOPAD 2018

ČÍSLO VÝKRESU B.3b